


Ведомость тротуаров, дорожек и площадок

Поз.	Наименование	Тип	Площадь покрытия, м²	Примечание
1	Проезды с асфальтобетонным покрытием с бордюром	I	2642.7	
2	Тротуар из плитки бетонной тротуарной с бортовым камнем	II	17350.4	
3	Тротуар из плитки бетонной тротуарной с бортовым камнем	III	2789.7	
4	Тротуар из плитки бетонной тротуарной с бортовым камнем	IV	6557	
5	Отмостка	V	79.3	
6	Тротуар с мягким покрытием из гранитных высеков	VI	13893	
7	Беговая дорожка с резиновым покрытием	VII	1049.5	
8	Велодорожки с асфальтобетонным покрытием	VIII	5363	
9	Резиновое покрытие площадок	IX	2648	
10	Площадка ТБО	X	60	

Экспликация зданий и сооружений	Примечание
1	Здание КТП, администрации и охраны
2.1	Общественный туалет
2.2	Общественный туалет
2.3	Общественный туалет
3	Площадка ТБО
4.1	Парковка для легкового автотранспорта на 51 м/м
4.2	Парковка для легкового автотранспорта на 27 м/м
4.3	Парковка для легкового автотранспорта на 27 м/м
5	Амфитеатр
6а	Детская игровая площадка
6б	Детская игровая площадка
6в	Детская игровая площадка
6г	Детская игровая площадка
6д	Детская игровая площадка
7	Универсальная площадка
8	Свет-парк
9а	Площадка для функционального тренинга и воркаута
9б	Площадка для функционального тренинга и воркаута
10	Беговая дорожка
11	Искусственный водоем
12	Пост полиции




Конструкция покрытия проездов с бордюром

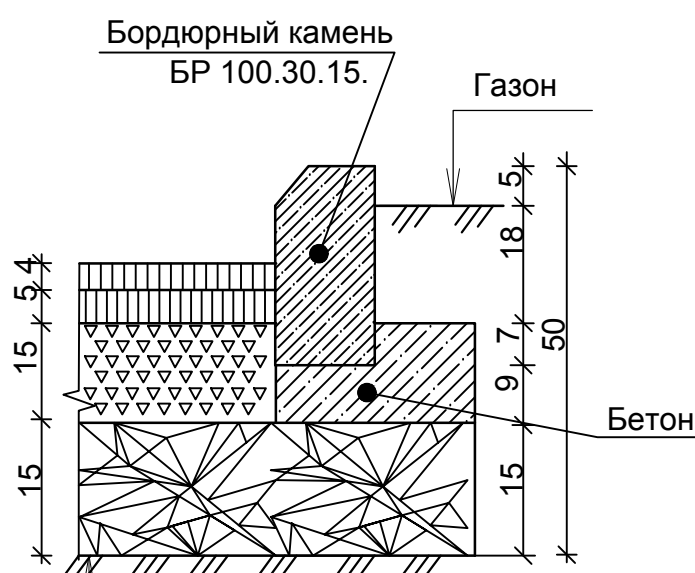


Асфальтобетон плотный из горячей щебеночной мелкозернистой смеси, тип Б, марка III, ГОСТ 9128-13 40 мм
Асфальтобетон плотный из горячей щебеночной крупнозернистой смеси, марка II, ГОСТ 9128-13 50 мм
Щебень фракционированный 10-20 мм по способу заклинки, ГОСТ 25607-2009 150 мм
Щебеночно - гравийно - песчаная смесь (ЩГПС- С3) ГОСТ 25607-2009 150 мм


Конструкция покрытия откоски (Тип V)

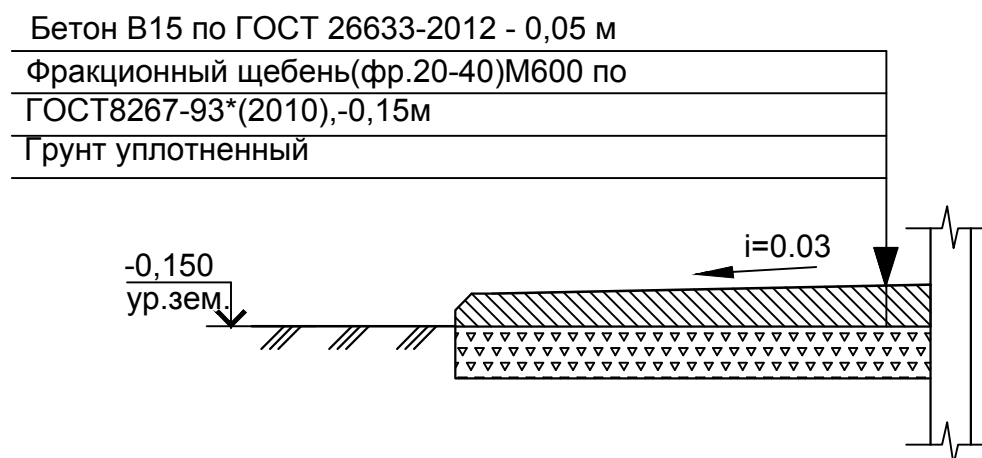

Конструкция пешеходной дорожки с покрытием из гранитных высеков (Тип VI)

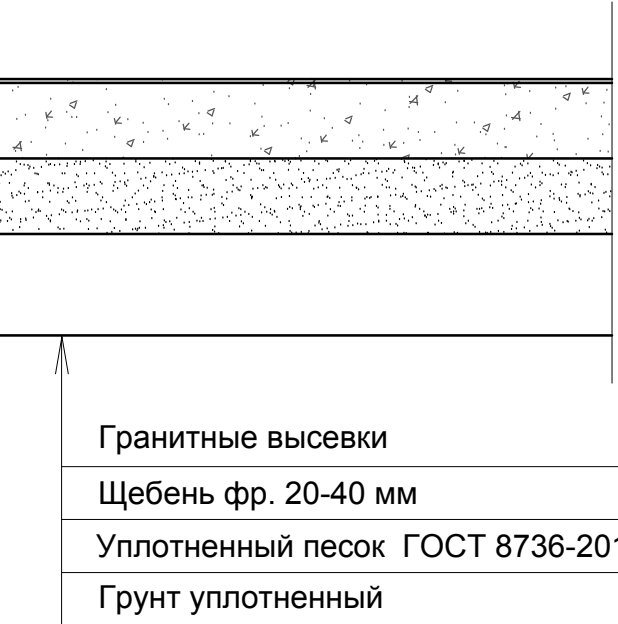


Конструкция покрытия детских и спортивных площадок и беговой дорожки (Тип VII, Тип IX)

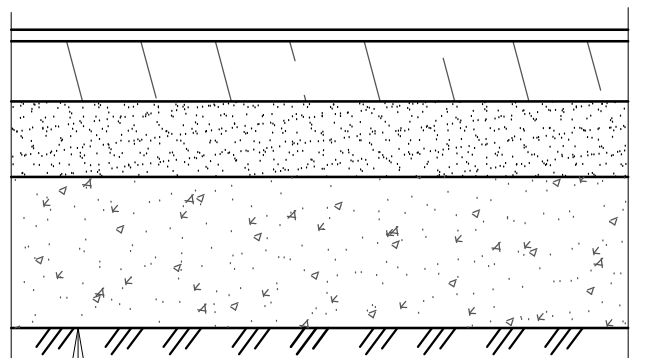

Резиновая крошка 15 мм
Бетонная подготовка из бетона В15 F75, армированная сеткой 4Ср 3Вр1-50/3Вр1-50 ГОСТ 23279-2012 80 мм
Уплотненный песок ГОСТ 8736-2014 100 мм
Уплотненный щебень фракции 20-40 М-600, ГОСТ 8267-93* 200 мм
Уплотненный грунт

Конструкция велосипедной дорожки (Тип VIII)

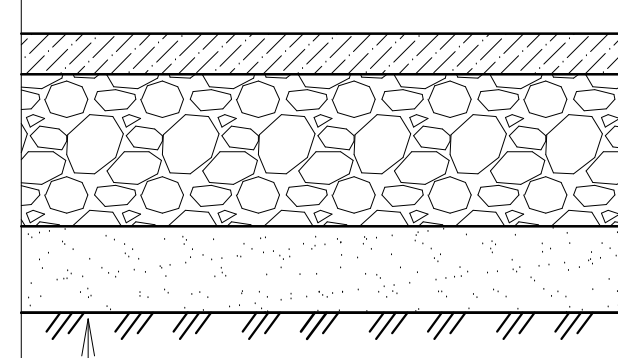

Мелкозернистый асфальтобетон 50 мм
Рядовой щебень М=600-800 кгс/см2 150 мм
Песок крупный 70 мм
Грунт уплотненный


Конструкция покрытия площадки ТБО (Тип X)



Узел сопряжения газона с резиновым покрытием




Узел сопряжения газонов с пешеходными тротуарами

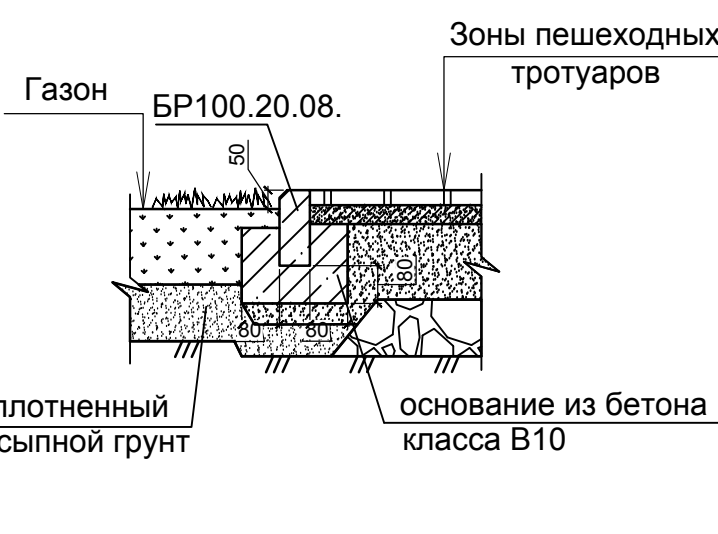


Устройство бортового камня БР 100.30.18

Тип I Асфальтобетонное покрытие проездов

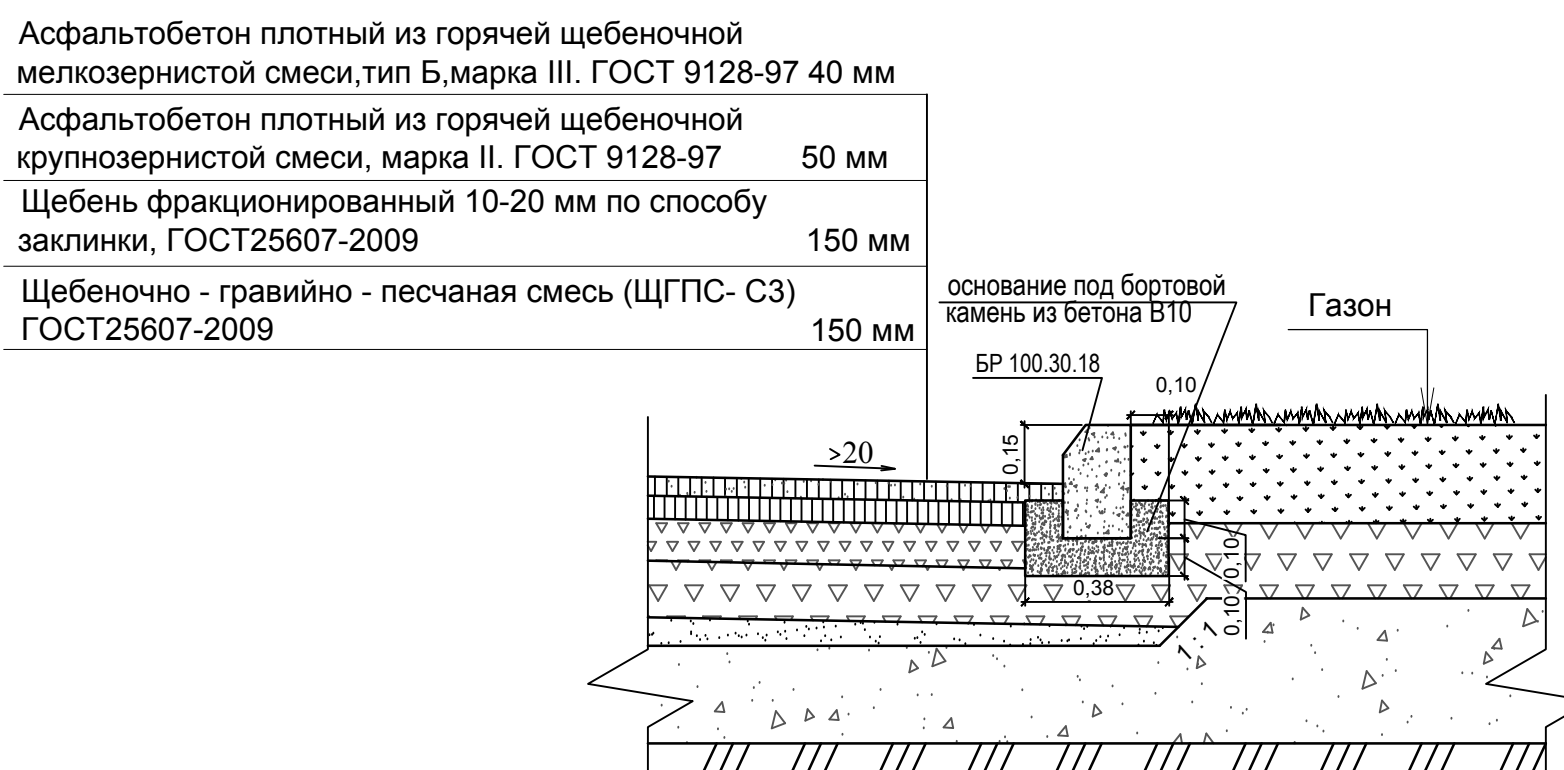

Устройство пониженного бортового камня

Тип I Асфальтобетонное покрытие проездов

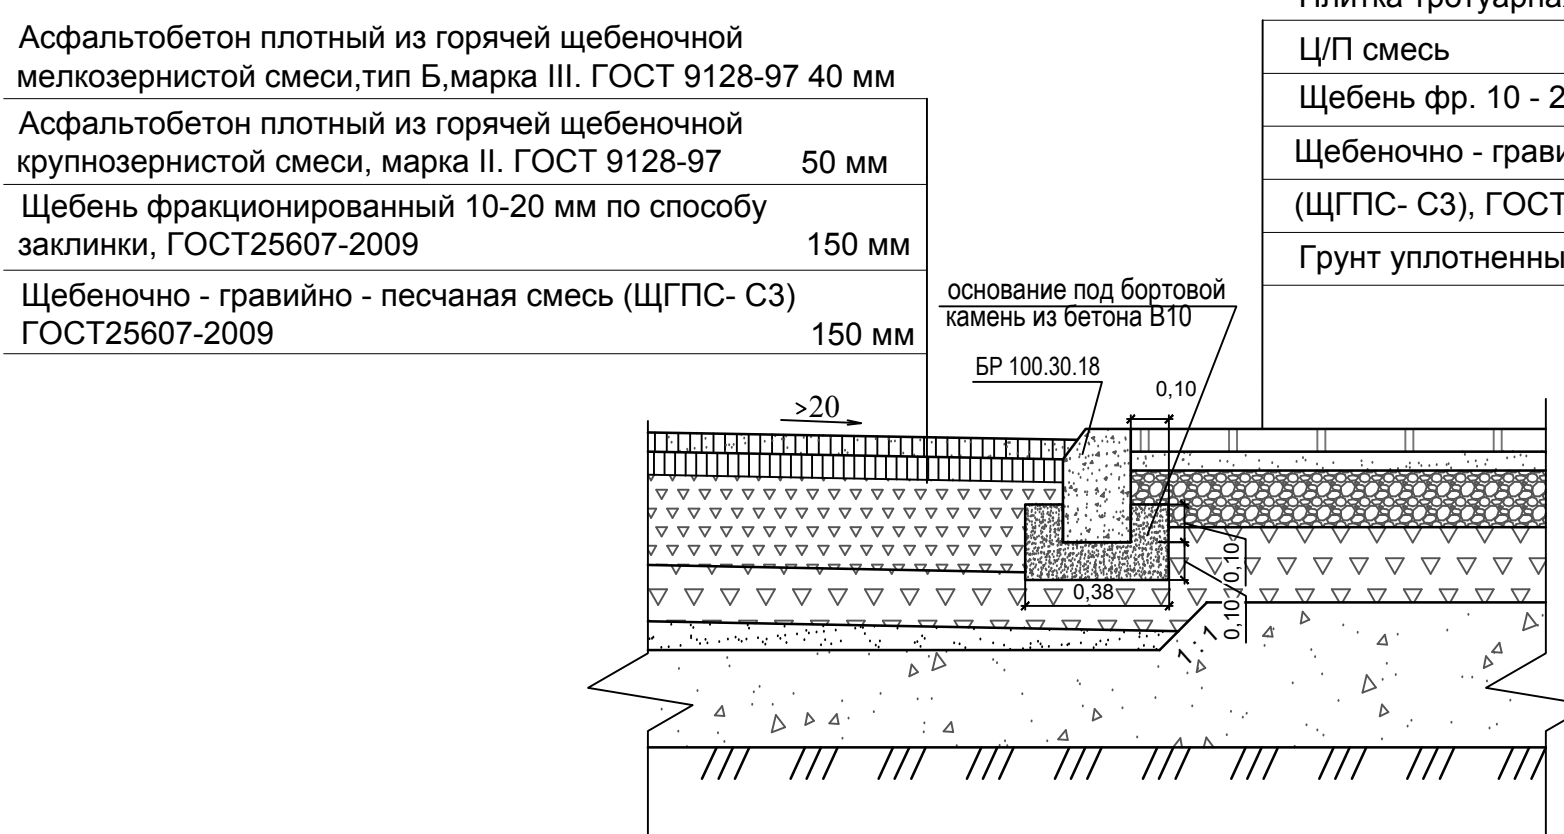


Тип IV Конструкция пешеходных дорожек из тротуарной плитки с возможностью проезда спец. машин

Плитка тротуарная бетонная 40-80 мм
ЩГПС смесь 40 мм
Щебень фр. 10 - 20 мм 150 мм
Щебеночно - гравийно - песчаная смесь (ЩГПС- С3), ГОСТ 25607-2009 150 мм
Грунт уплотненный

УСЛОВНЫЕ ОБОЗНАЧЕНИЯ

- Граница земельного участка
- Проектируемые здания и сооружения
- Проектируемое ограждение парка (Тип 1)
- Проектируемое ограждение парка (Тип 2 - по набережной)
- Мягкое покрытие из гранитных высеков
- Тротуарное покрытие 1 цвет
- Тротуарное покрытие 2 цвет
- Покрытие велодорожки
- Покрытие беговой дорожки
- Резиновое покрытие площадок
- Покрытие дорог и площадок
- Пешеходный фонтан
- Фонтан d = 16 м
- Озеленение территории
- Цветники
- Тип покрытия
- Места установки пониженного бортового камня
- Охранная зона скважины

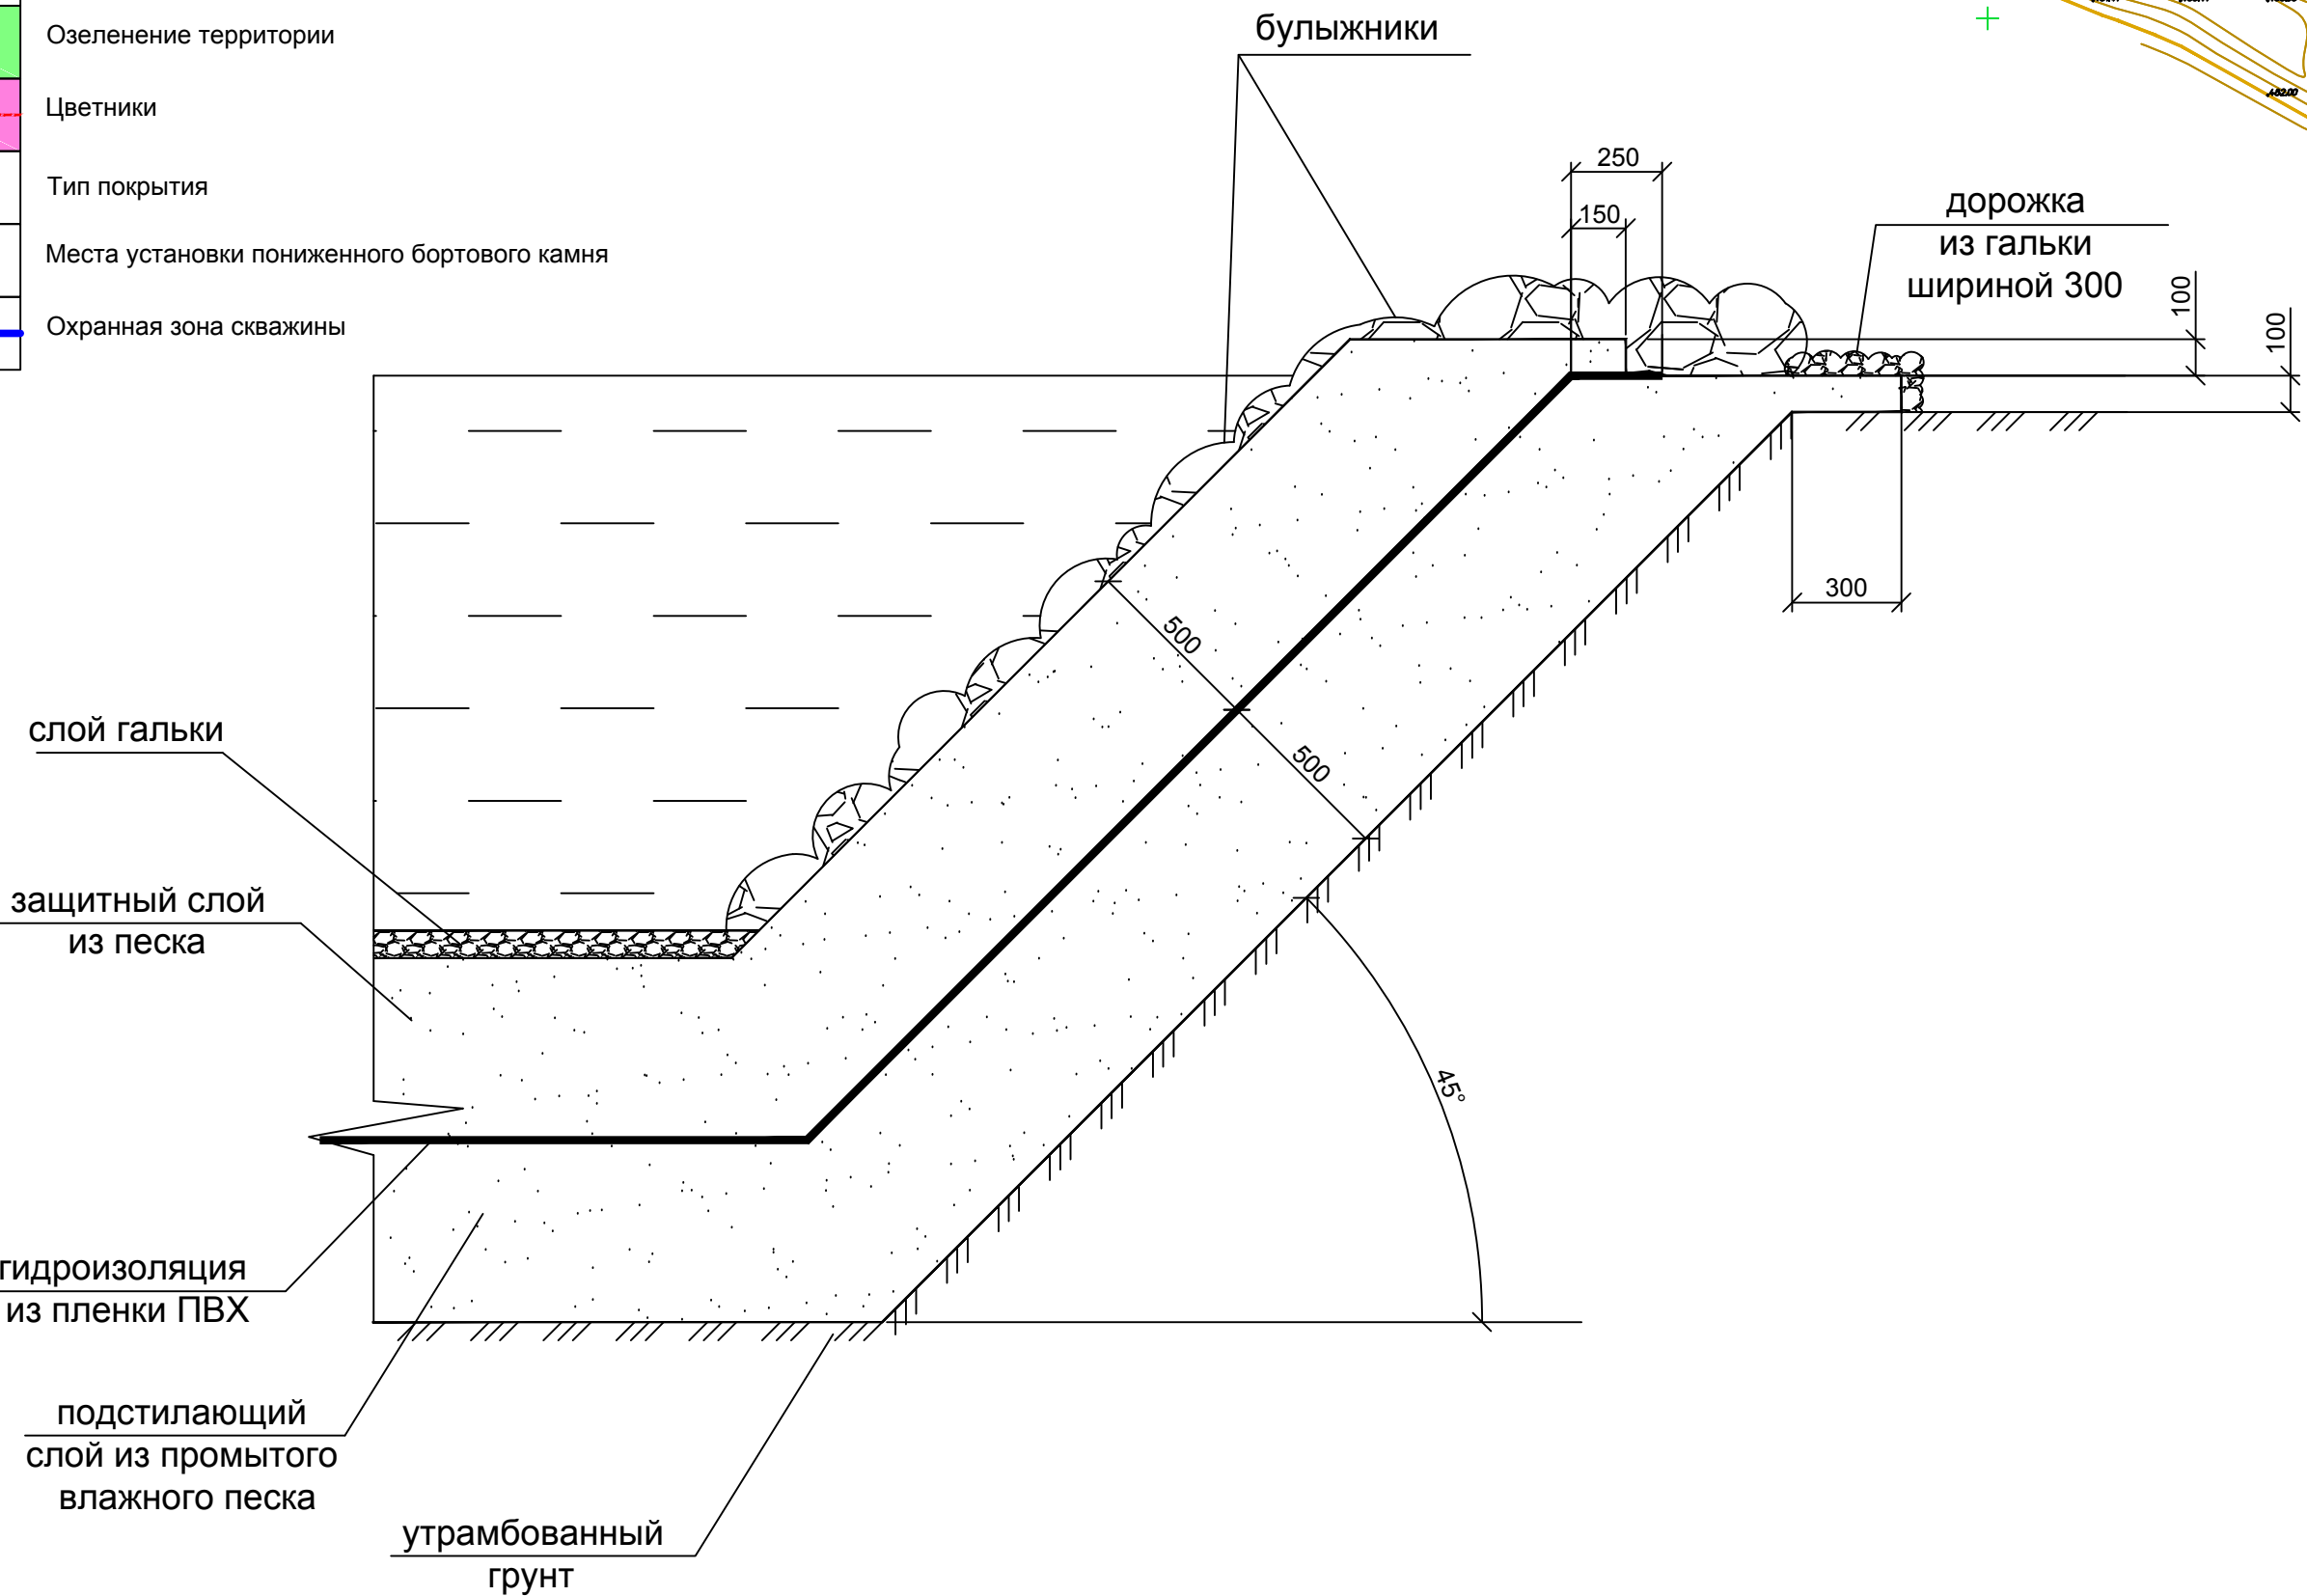

- Конструкция дорожной одежды типа I применяется для строительства автопроезда, типа II, III, IV - для строительства тротуаров, тип V - для проектирования откосов.
- По краям покрытий автопроездов и тротуаров устанавливаются бортовые камни соответствующего типа.
- Укладка покрытий автопроездов и тротуаров должна производиться в соответствии со СНиП 3.06.03-85 «Автомобильные дороги».
- Газон устраивается путем посева смеси газонных трав по слою растительной земли толщиной 0,15 м.
- Работы по благоустройству выполнять согласно СНиП III-10-75 "Благоустройство территории".
- Производитель тротуарной плитки выбирается Заказчиком.
- Для лучшего стока воды, при укладке бортового камня необходимо делать разрыв в основании через каждые 1,5 - 2,0 м шириной 15-20 см.

				21/2020-13У		
				Благоустройство парка г. Беслан (ул. Окружная)		
Изм.	Жол.уч.	Лист	Издок	Подп.	Дата	
Разраб.	Стульнева			12.20		
Проверил	Созина			12.20		
				Схема планировочной организации земельного участка		
				Стация	Лист	Листов
				П	6	9
ГИП	Дмитриев	12.20		План благоустройства территории		
Н. контр.	Магиева	12.20		М1:1000		
				ООО "Капротек"		