


Генеральный план Бесланского городского поселения

Карта планировочного каркаса

М 1:10000

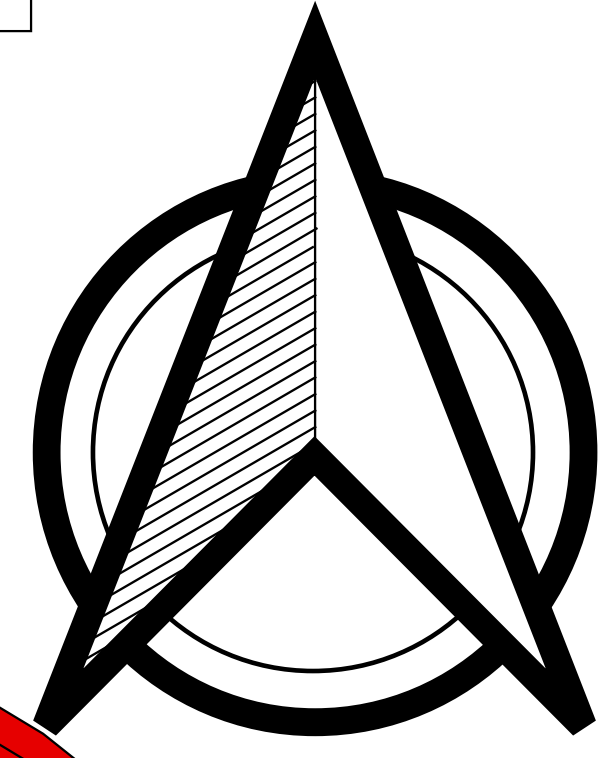

Условные обозначения

Границы единиц административно-территориального деления

— Граница Республики Северная Осетия-Алания

— Граница Правобережного района

— Существующая граница Бесланского городского поселения

— Существующая граница населенного пункта Беслан

Автомобильные дороги

— Автомобильные дороги федерального значения

— Автомобильные дороги регионального или межмуниципального значения

— Планируемые к реконструкции автомобильные дороги рег. или межмуниц. значения

— Автомобильные дороги местного значения

Улично-дорожная сеть

— Магистральная улица городского значения регулируемого движения

— Магистральная улица районного значения

— Планируемая к размещению магистральная улица районного значения

— Планируемая к реконструкции магистральная улица районного значения

— Улицы и дороги местного значения

— Планируемые к реконструкции улицы и дороги местного значения

СПТ микрорайона Северо-западной части г. Беслан

— Территория жилой застройки от 4 до 8 этажей

— Планируемые жилые дома от 4 до 8 этажей


— Территория социально-общественных зданий и сооружений

— Планируемые социально-общественные здания и сооружения

— Придомовая территория детских площадок, цветников, зон досуга

— Лесопарковая территория

— Планируемая улично-дорожная сеть

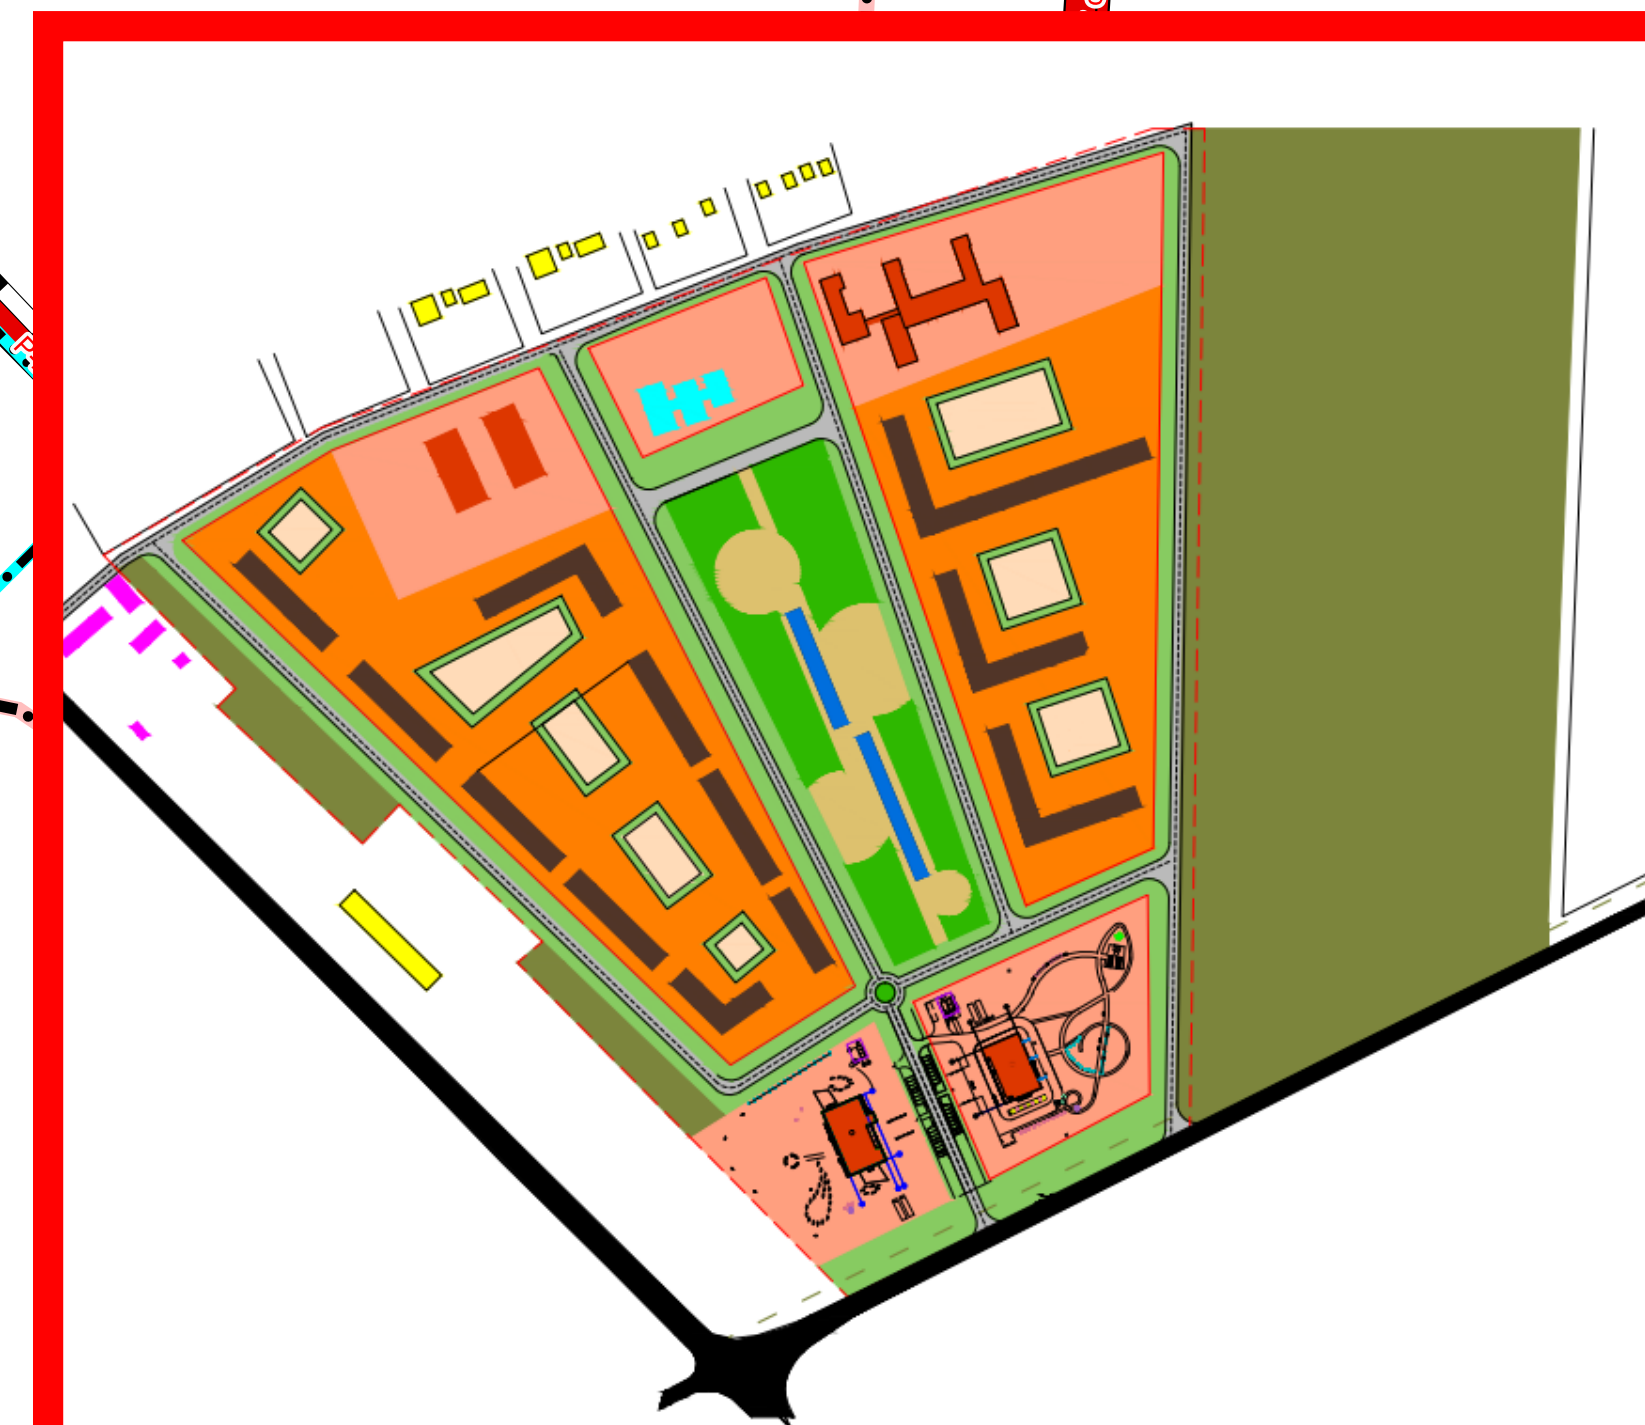

М 1:1000

