


Генеральный план Бесланского городского поселения

Карта территорий подверженных риску возникновения чрезвычайных ситуаций природного и техногенного характера

М 1:10000



20

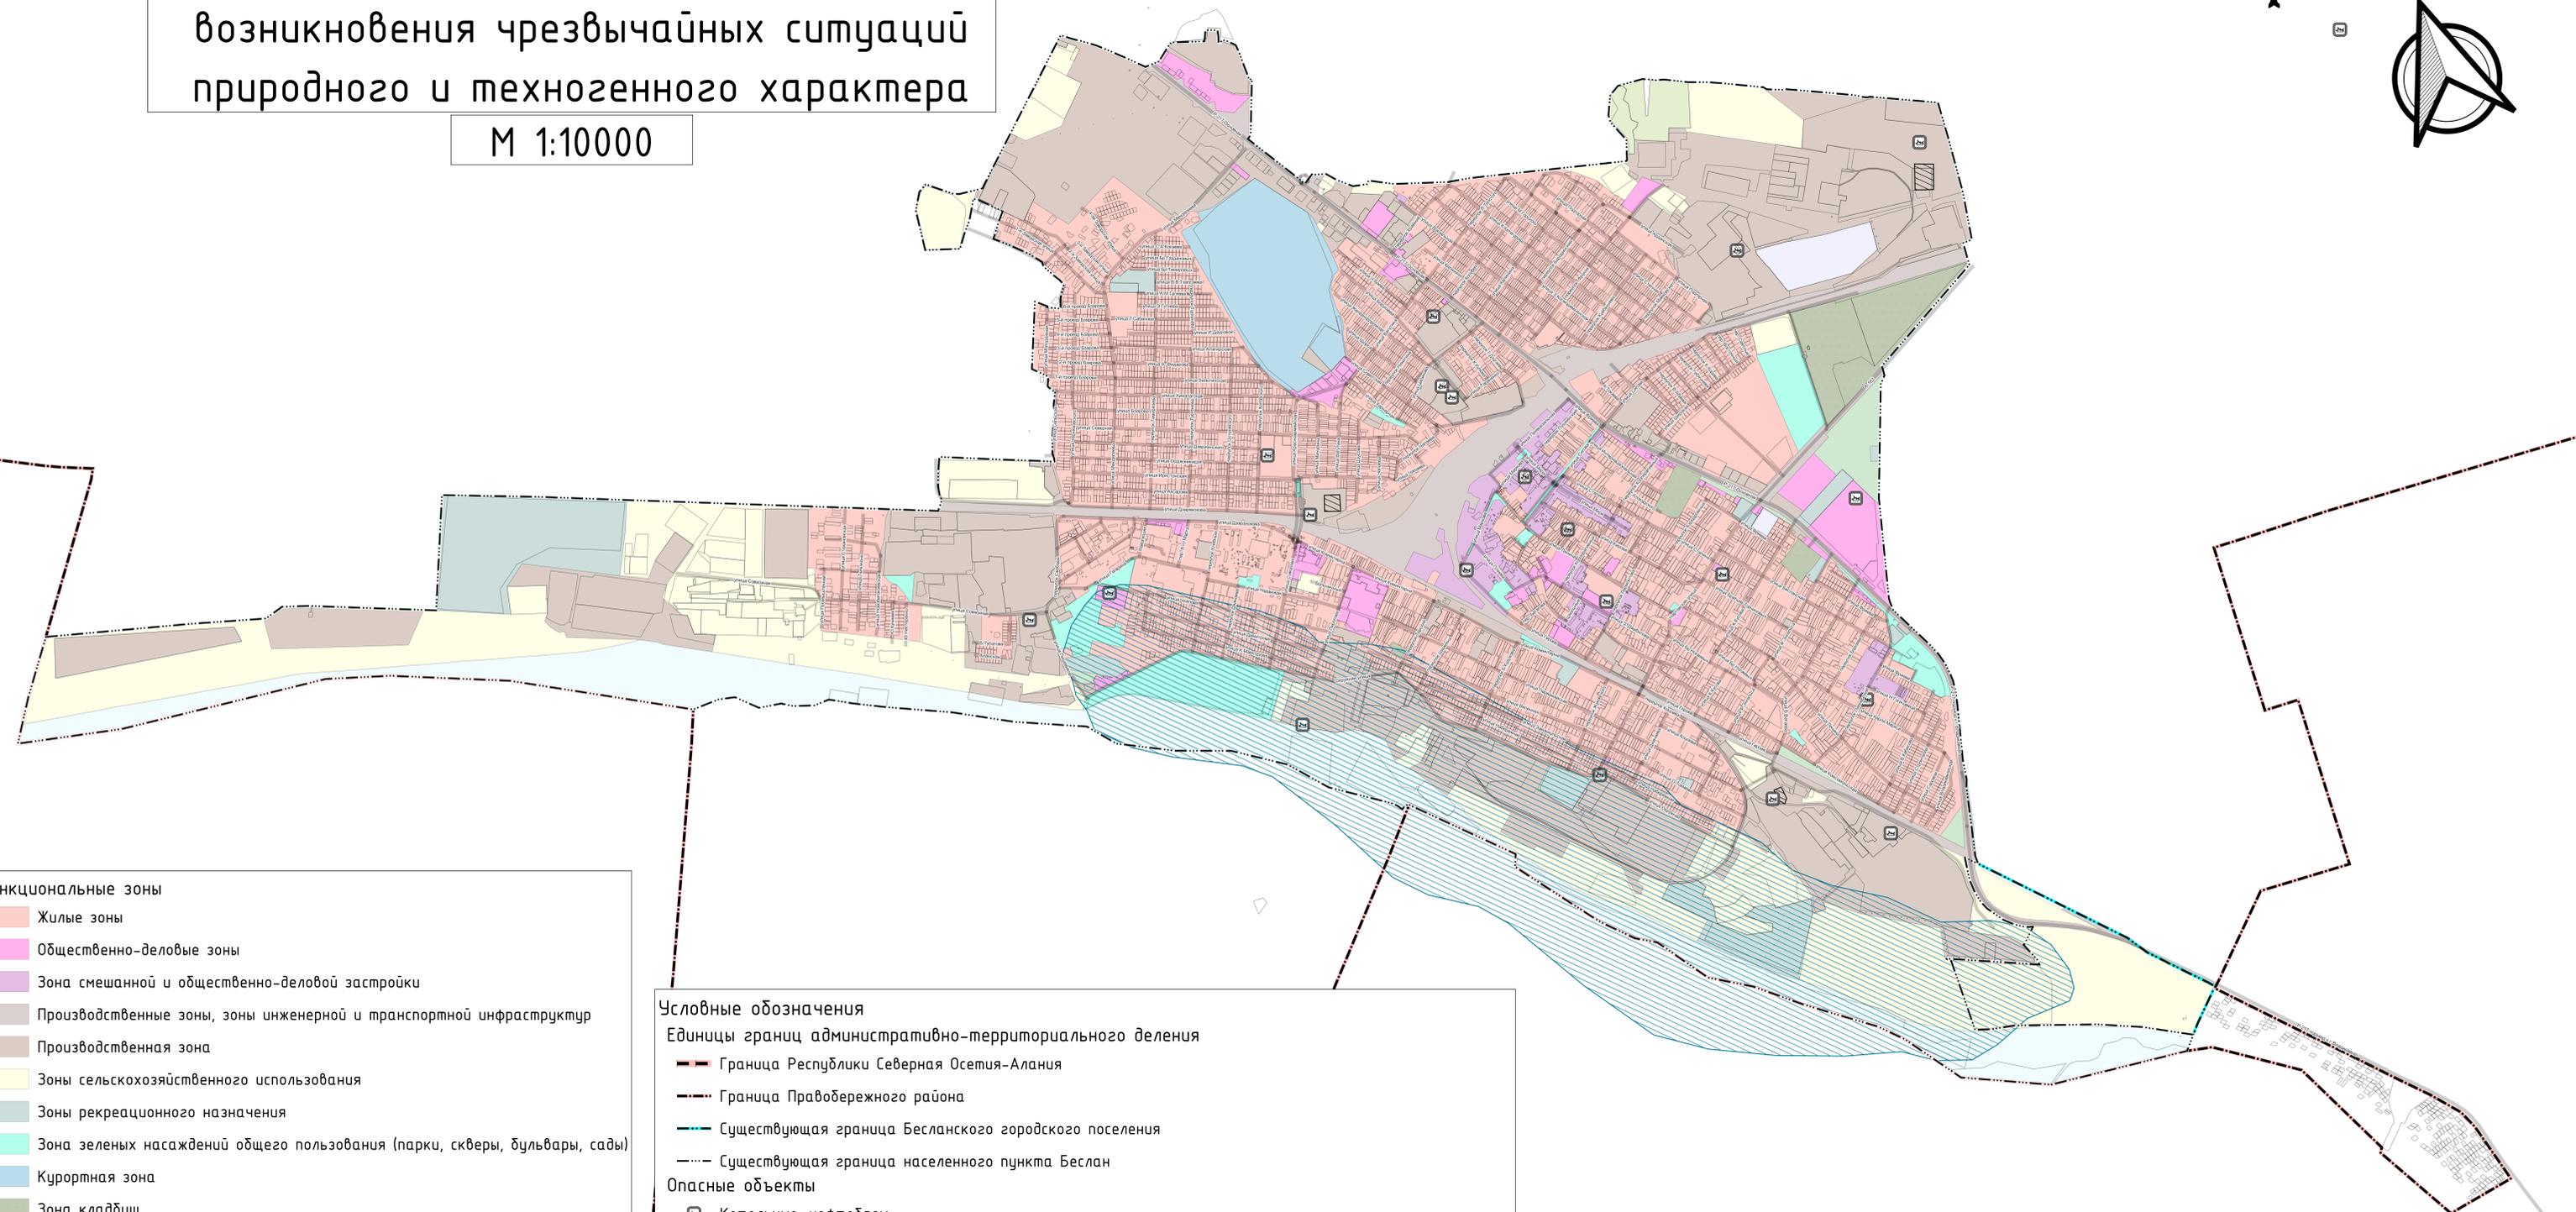

Функциональные зоны

- Жилые зоны
- Общественно-деловые зоны
- Зона смешанной и общественно-деловой застройки
- Производственные зоны, зоны инженерной и транспортной инфраструктур
- Производственная зона
- Зоны сельскохозяйственного использования
- Зоны рекреационного назначения
- Зона зеленых насаждений общего пользования (парки, скверы, бульвары, сады)
- Курортная зона
- Зона кладбищ
- Зона озелененных территорий специального назначения
- Зона акваторий
- Иные зоны
- Зона режимных территорий
- Зоны специального назначения

Условные обозначения

Единицы границ административно-территориального деления

- Граница Республики Северная Осетия-Алания
- Граница Правобережного района
- Существующая граница Бесланского городского поселения
- Существующая граница населенного пункта Беслан

Опасные объекты

- Котельные, нефтебазы
- Территории, подверженные риску возникновения чрезвычайных ситуаций техногенного характера
 - Территории нефтебаз
- Территории, подверженные риску возникновения чрезвычайных ситуаций природного характера
 - Территории, подверженные опасным гидрологическим процессам
- Территории, подверженные риску возникновения чрезвычайных ситуаций техногенного характера
 - Котельные, нефтебазы