# Генеральный план Бесланского городского поселения

## Схема водохозяйственного комплекса
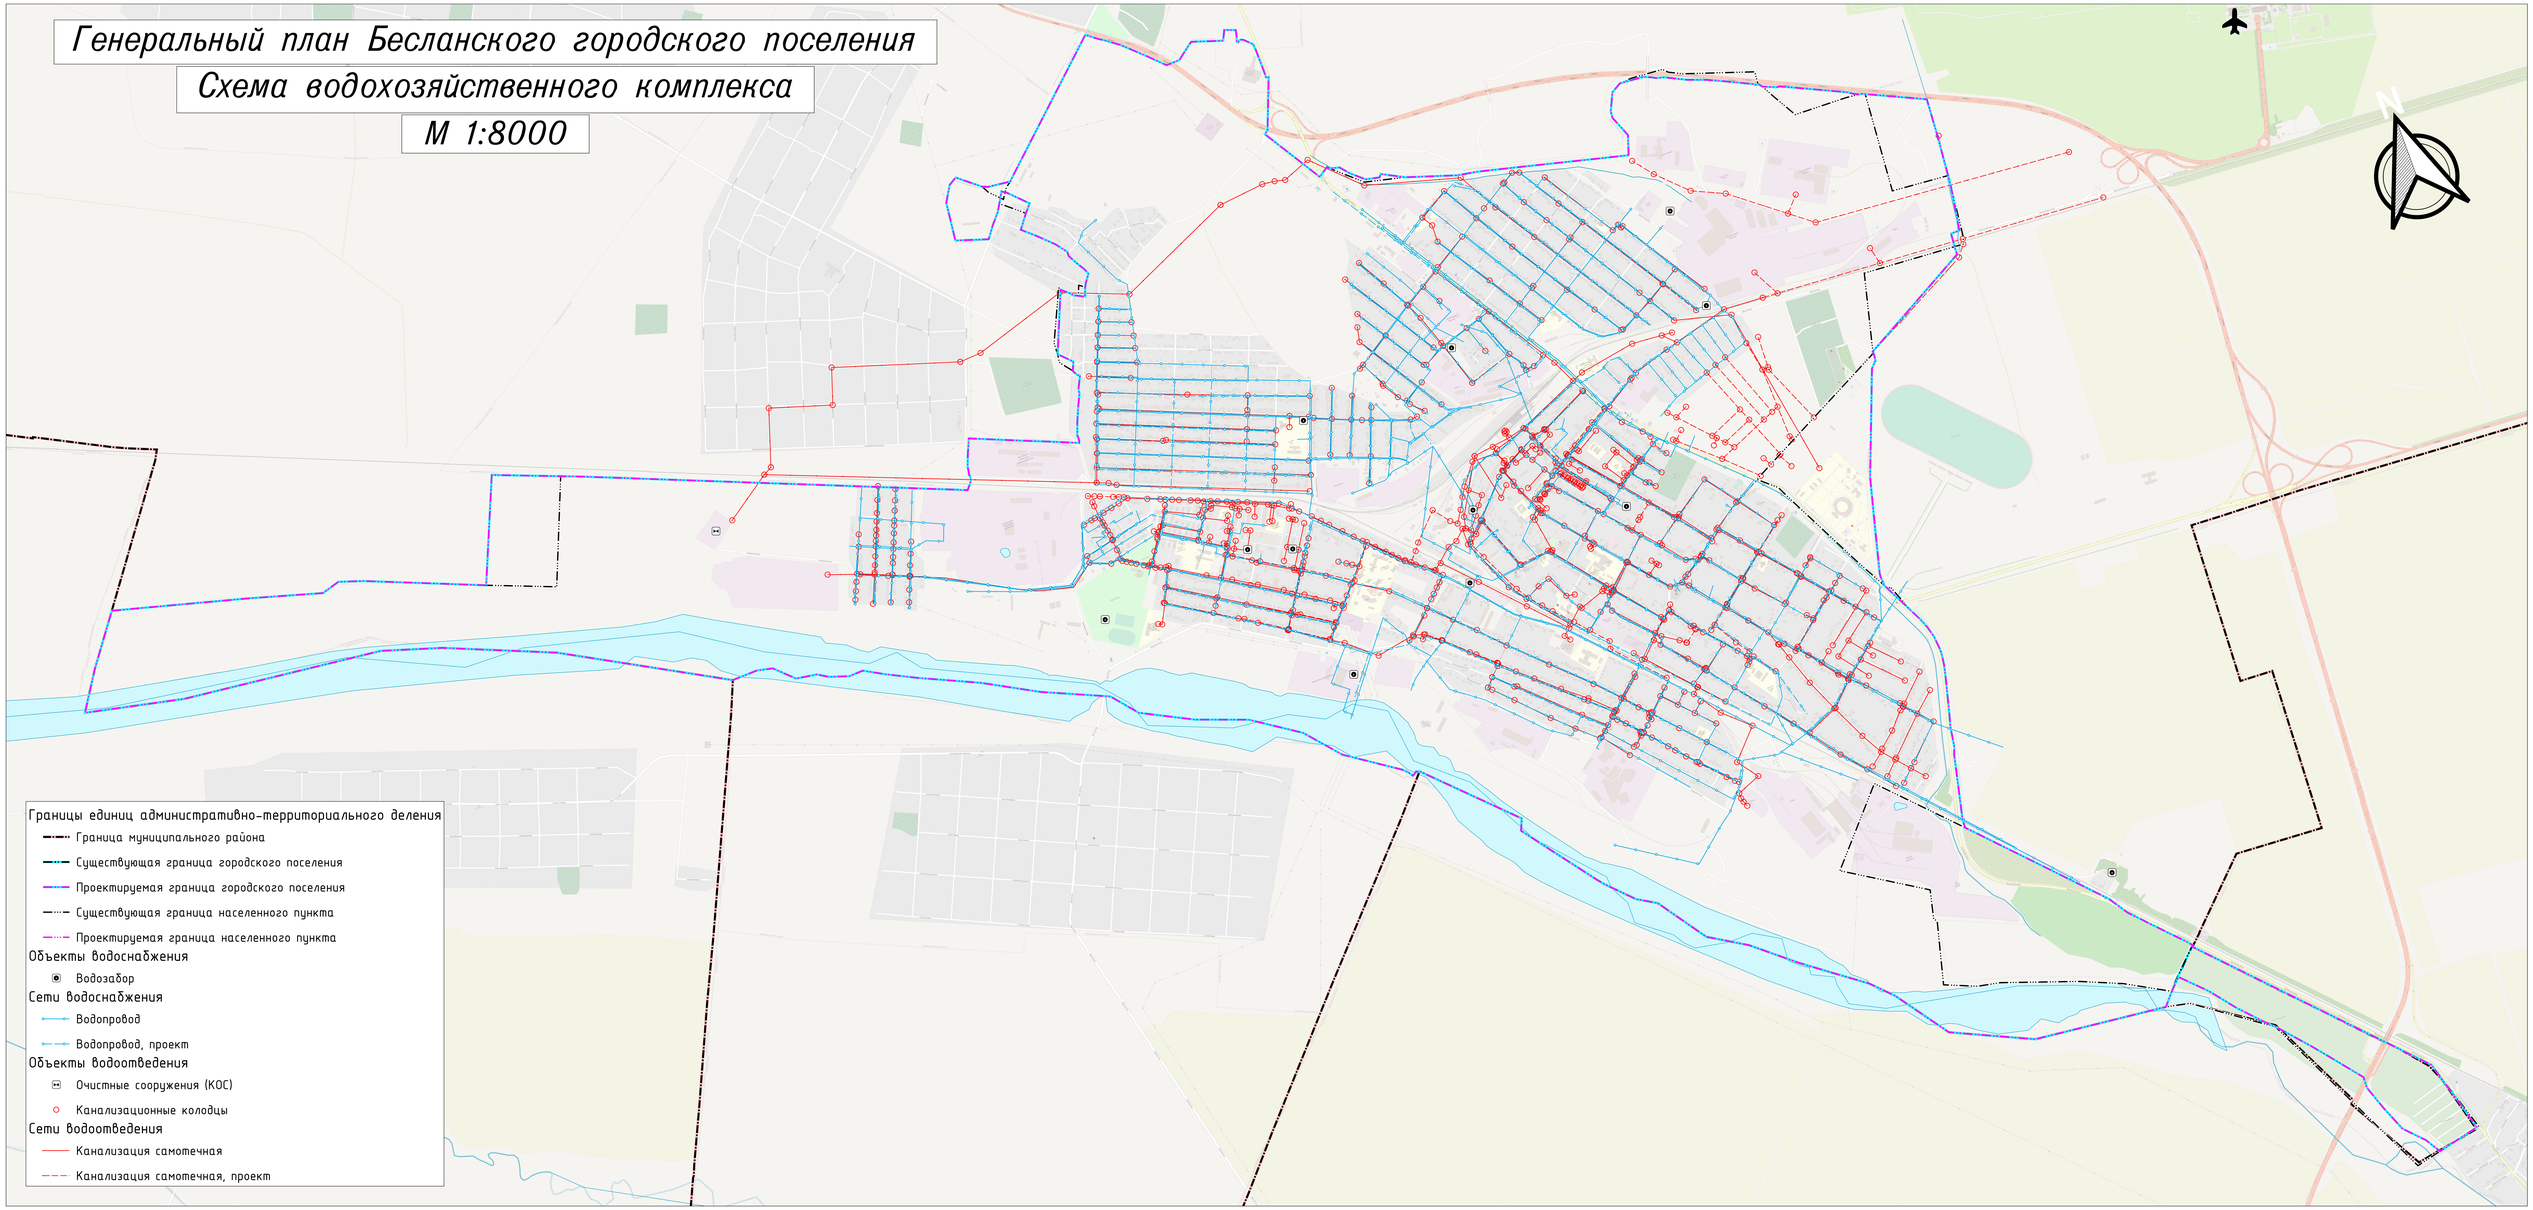
М 1:8000